

RUA 11


POSTE EXISTENTE
MEDIDA APROXIMADA

SOBRADO 01
ÁREA TOTAL
A: 56.21 m²

SOBRADO 02
ÁREA TOTAL
A: 54.53 m²

SOBRADO 03
ÁREA TOTAL
A: 54.53 m²

SOBRADO 04
ÁREA TOTAL
A: 54.94 m²

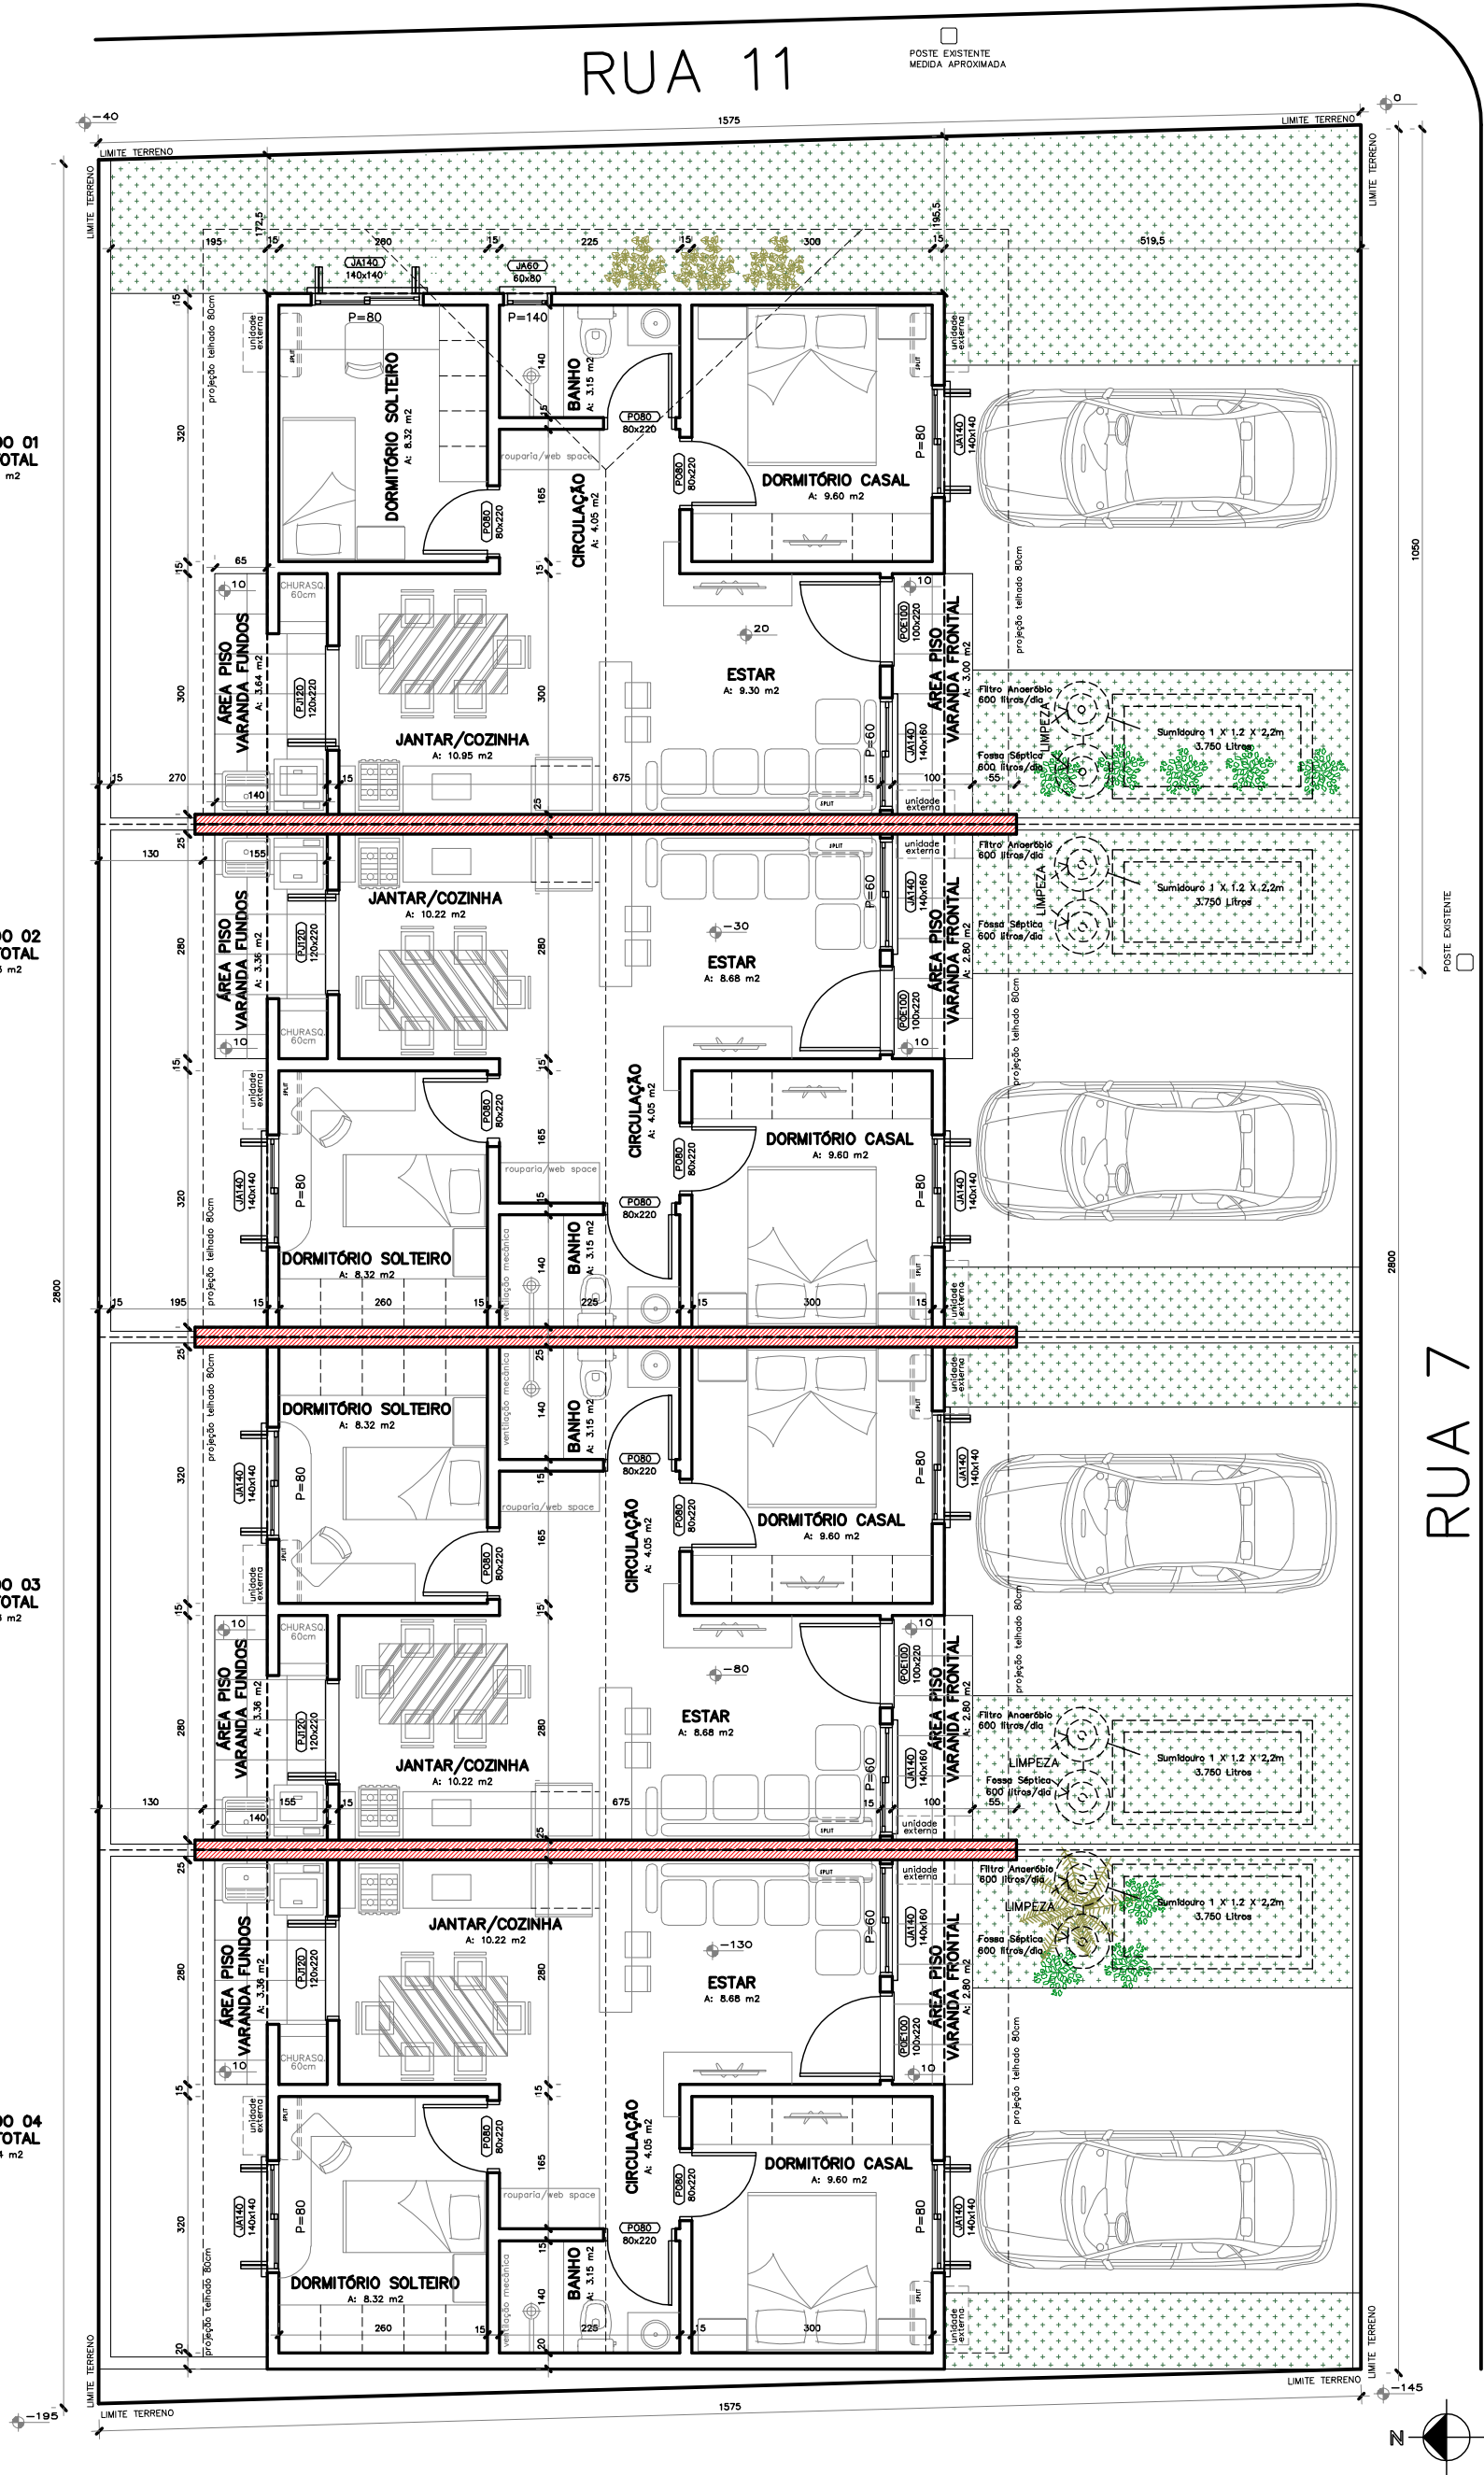

RUA 7

projetar.
arquitetura

RUA PEDRO SCHNEIDER, 687 | BAIRRO LANGURU | TEUTÔNIA/RS | CEP.: 95890-000
Fone: (51)3762.2996 | Email: projetar@certinet.com.br

Obra: Residencial Bela Vista
Endereço: Teutônia
Autor do Projeto: Marisa P. Santinon
Assunto: Planta baixa
Desenho: Camila

CAU: A41540-5
PRANCHA: 01